VYTVOŘENO VE VÝUKOVÉM PRODUKTU SPOLEČNOSTI AUTODESK

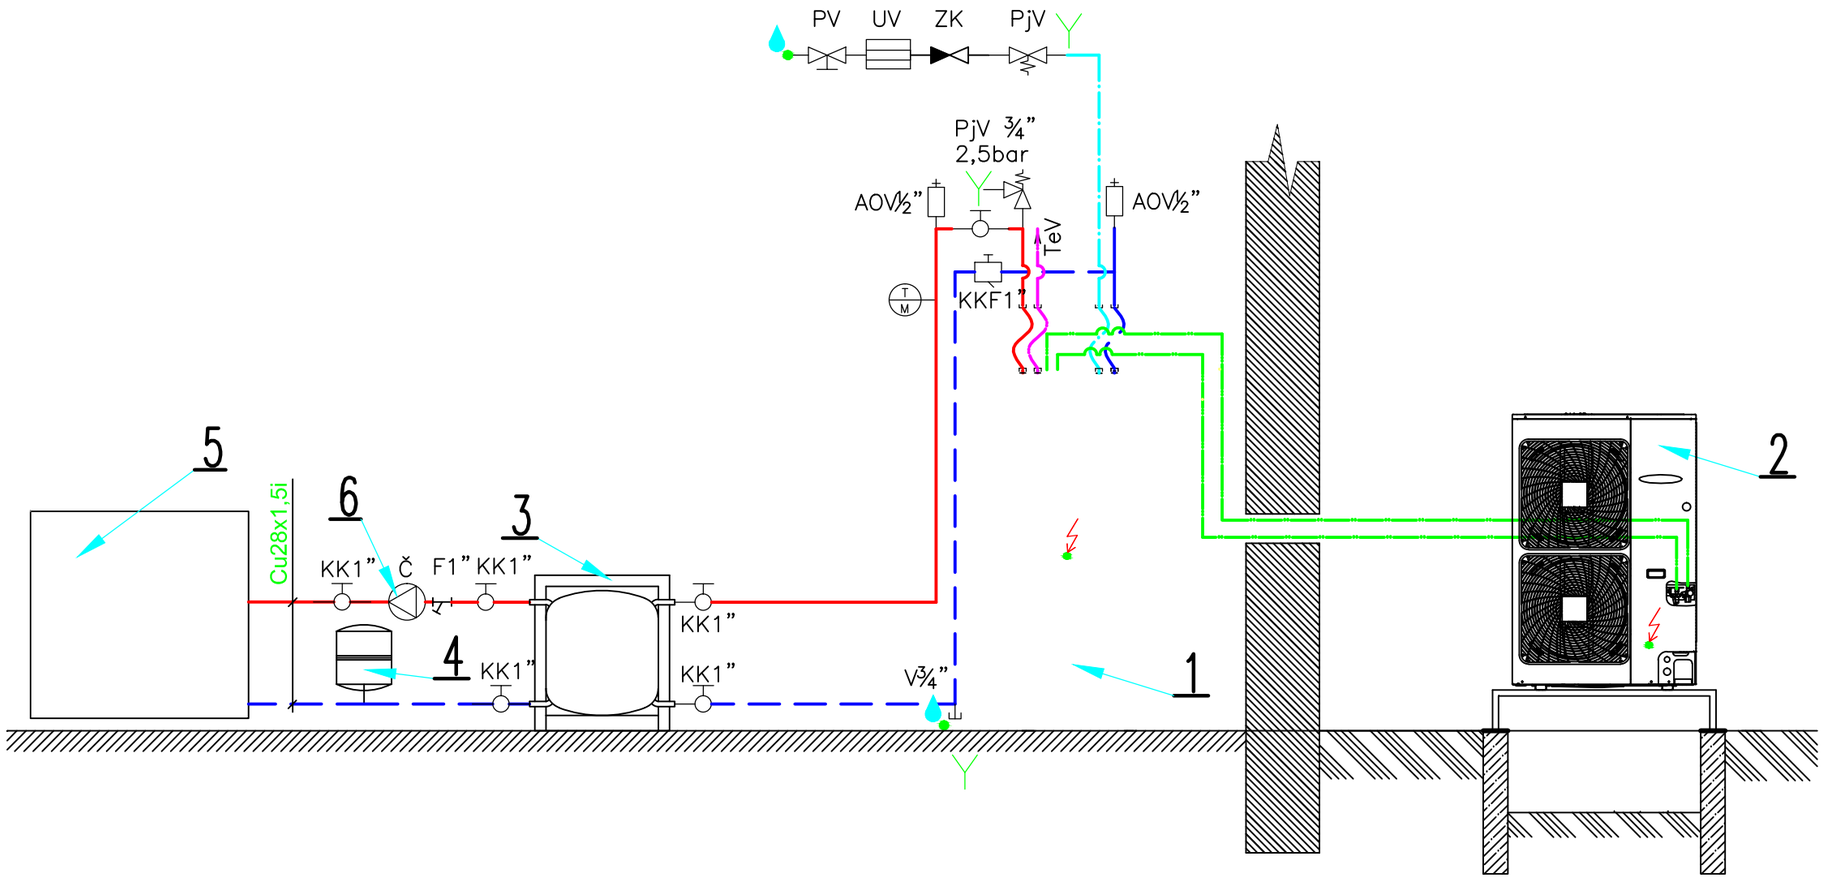

LEGENDA POTRUBÍ:

- OTOPNÁ VODA 40°C
- OTOPNÁ VODA 30°C
- PRIMÁRNÍ POTRUBÍ
- STUDENÁ VODA
- TEPLÁ VODA

PŘIPOJENÍ ELEKTRO

PŘIPOJENÍ VODY

KANALIZACE

LEGENDA POUŽITÝCH KOMPONENTŮ:

FH	– FLEXIHADICE
KK	– KOHOUT KULOVÝ
DN	– ODVZDUŠŇOVACÍ NÁDOBA
PjV	– POJISTNÝ VENTIL
PV	– VENTIL PŘÍMÝ
T/M	– TERMOMANOMETR
UV	– ÚPRAVA VODY
VK	– VYPOUŠTĚCÍ KOHOUT
ZK	– ZPĚTNÁ KLAPKA

SPECIFIKACE

1 TEPELNÉ ČERPADLO DAIKIN ALTHERMA
(vč. integrovaného elektrokotle 9kW a zásobníku TV, výkon tep. čerpadla 11kW)
2 TEPELNÉ ČERPADLO DAIKIN ALTHERMA – VNĚJŠÍ DÍL
3 AKUMULAČNÍ NÁDOBA – OBJEM 100l
4 EXPANZNÍ NÁDOBA

6 ČERPADLO GRUNDFOS

VYPRACOVAL	KONTROLOVAL	FORMÁT	2 A4
PETR CALTA	ING I. FABIÁNOVÁ	DATUM	5/2013
		ŠKOLNÍ R.	2012/13
STAVBA	MŮJ RODINNÝ DŮM	TŘÍDA	K3
OBSAH	SCHÉMA ZAPOJENÍ	měřítko 1:50	číslo výkresu VTP 2

SPŠ STAVEBNÍ HRADEC KRÁLOVÉ

VYTVOŘENO VE VÝUKOVÉM PRODUKTU SPOLEČNOSTI AUTODESK
VYTVOŘENO VE VÝUKOVÉM PRODUKTU SPOLEČNOSTI AUTODESK
VYTVOŘENO VE VÝUKOVÉM PRODUKTU SPOLEČNOSTI AUTODESK