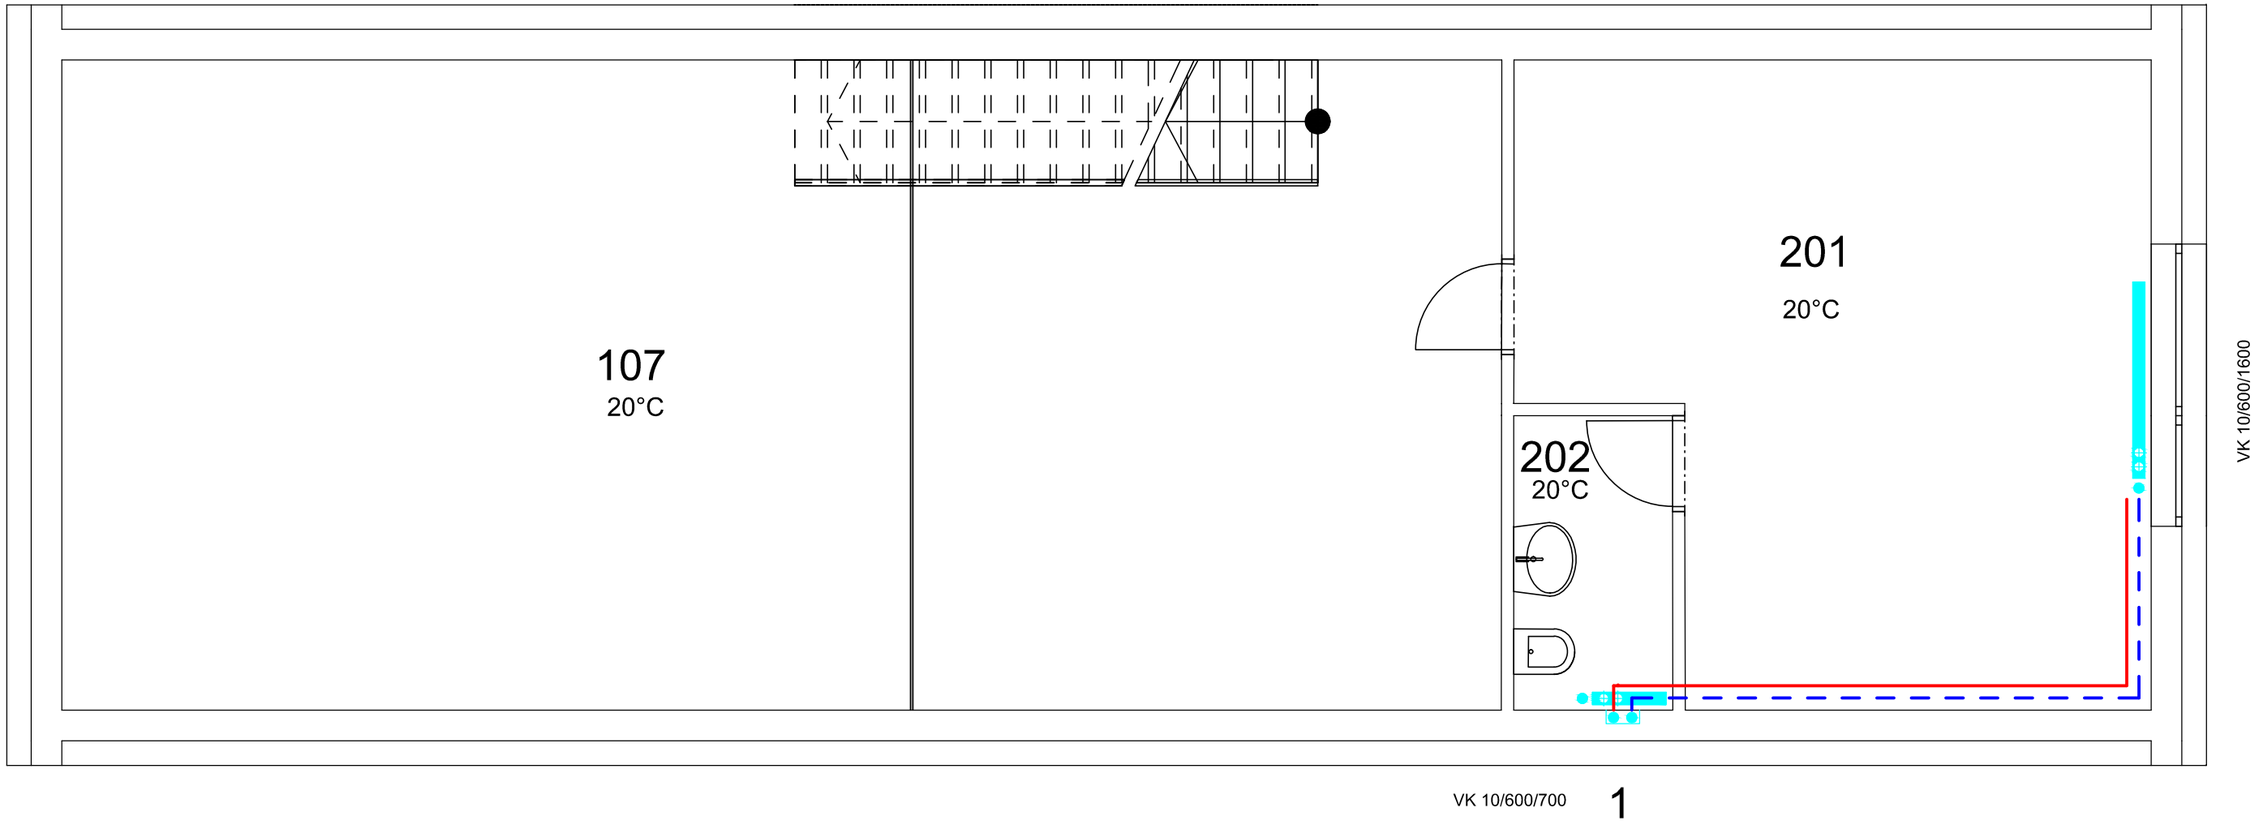

LEGENDA

PŘÍVODNÍ POTRUBÍ

VRATNÉ POTRUBÍ

DESKOVÁ OTOPNÁ TĚLESA RADIK VK

SPŠ STAVEBNÍ HRADEC KRÁLOVÉ	VYPRACOVAL	KONTROLOVAL	FORMÁT	2 A4
	JAN ROŠKO	ING I. FABIÁNOVÁ	DATUM	5/2013
			ŠKOLNÍ R.	2012/13
	STAVBA MŮJ RODINNÝ DŮM		TŘÍDA	K3
	OBSAH PŮDORYS 2.NP		měřítko 1:50	číslo výkresu VTP 2