VÝUKOVÁ VERZE ARCHICADU
GRAPHISOFT.

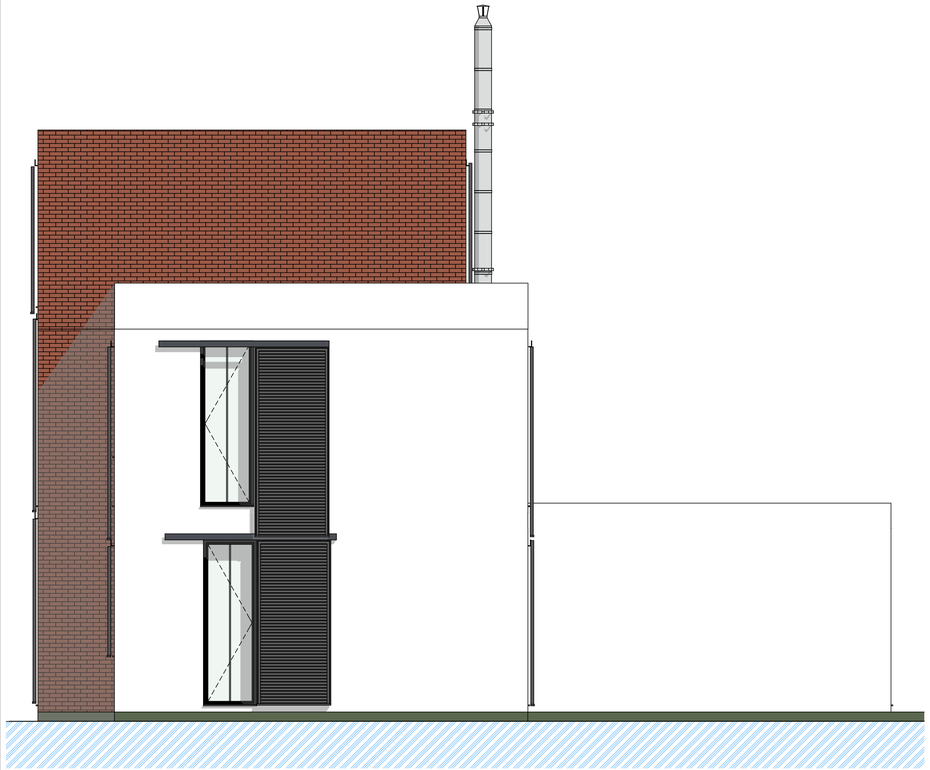

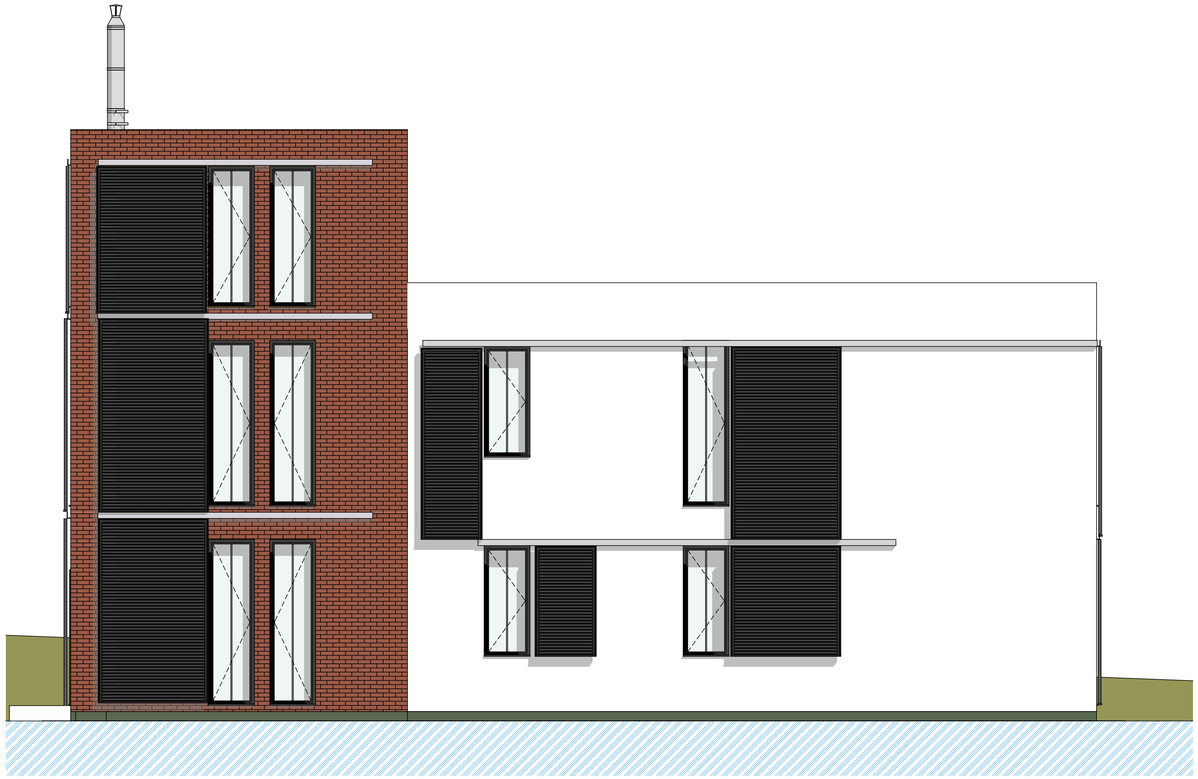

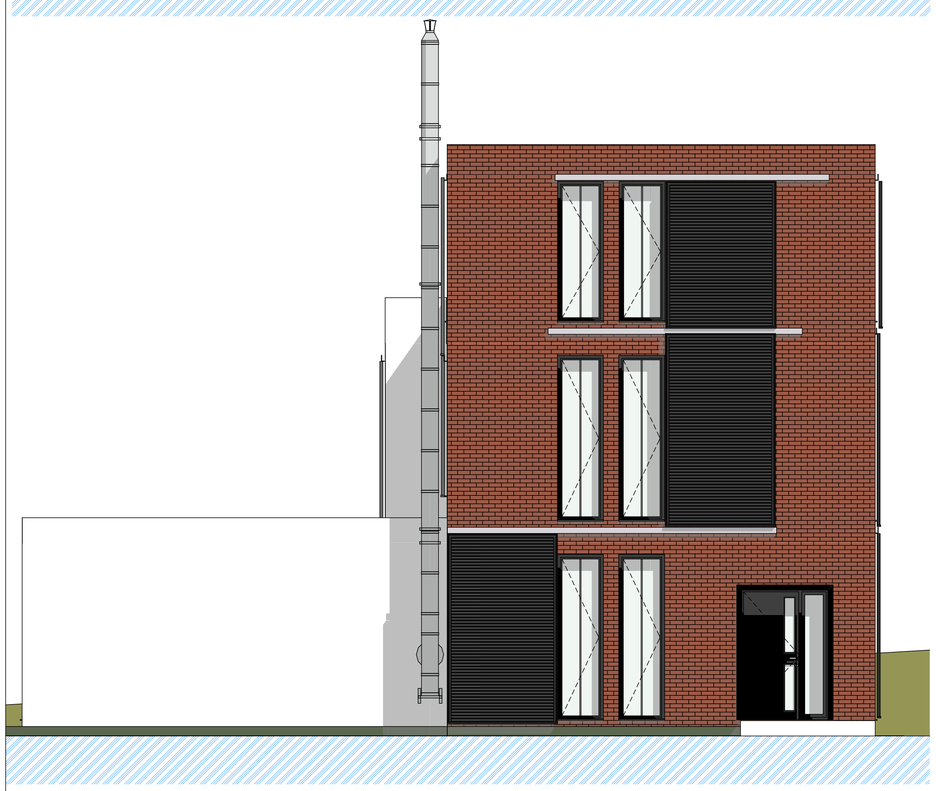

± 0,000 = 237,789 m.n.m.

SPŠ STAVEBNÍ HRADEC KRÁLOVÉ	VYPRACOVAL Jiří Ullwer	KONTROLOVAL Ing. Iva Burianová	FORMÁT
			DATUM
			ŠKOLNÍ R. 2012/13
	STAVBA Villa Sitina		TŘÍDA S3.B
	OBSAH Pohledy		měřítko 1:50 / číslo výkresu 5