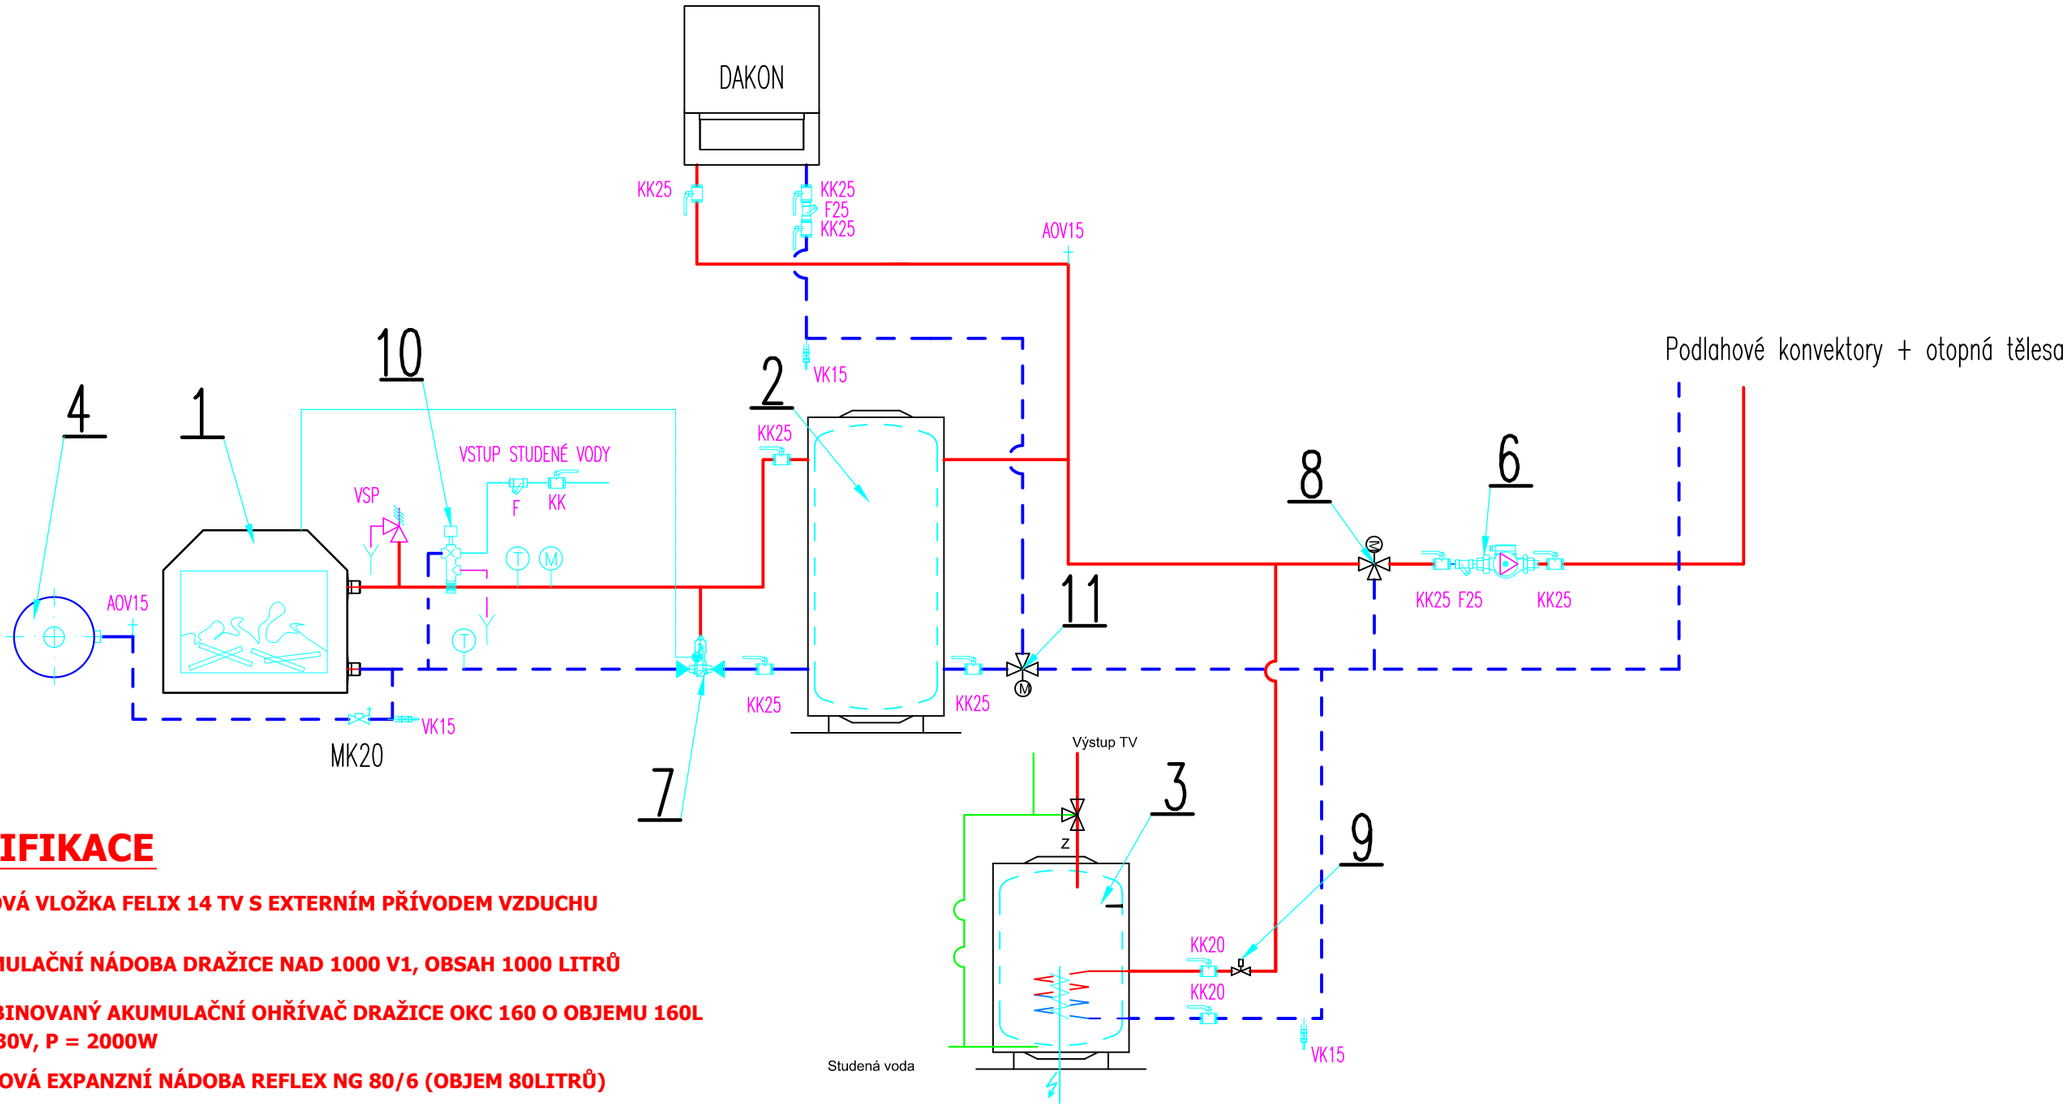

SPECIFIKACE

1 KRBOVÁ VLOŽKA FELIX 14 TV S EXTERNÍM PŘÍVODEM VZDUCHU

2 AKUMULAČNÍ NÁDOBA DRAŽICE NAD 1000 V1, OBSAH 1000 LITRŮ

3 KOMBINOVANÝ AKUMULAČNÍ OHŘÍVAČ DRAŽICE OKC 160 O OBJEMU 160L
1 X 230V, P = 2000W

4 TLAKOVÁ EXPANZNÍ NÁDOBA REFLEX NG 80/6 (OBJEM 80LITRŮ)

5 NÁSTĚNNÝ PŘÍMOTOPNÝ ELEKTROKOTEL DAKON DALINE PTE - S 12M
VÝKON 12KW

6 OBĚHOVÉ TEPLOVODNÍ ČERPADLO GRUNDFOS ALPHA2 25-40
1 X 230V NEBO 3 X 400V, 50HZ, P = 5-22W

7 LADDOMAT 21
VČETNĚ OBĚHOVÉHO ČERPADLA WILO, 1X230V, P= 46-49W

9 TŘÍCESTNÝ SMĚŠ. VENTIL ESBE VRG 131 DN15, KVS 1,63 + SERVOPOHON
1 X 230V, P = 5W

10 KULOVÝ VENTIL DN20 + POHON 230V/2BOD

11 DVOUCESTNÝ BEZPEČNOSTNÍ VENTIL DBV 1 - VYPOUŠTĚCÍ A DOPOUŠTĚCÍ
VENTIL OVLÁDANÝ TERMOSTATICKÝM ČLENEM

12 TŘÍCESTNÝ ZÓNOVÝ UZÁVĚR SE SERVOPOHONEM

VSP POJISTNÍ VENTIL - TLAKOVÝ MAX. 1,5BAR
AOV AUTOMATICKÝ ODVZDUŠŇOVACÍ VENTIL
MK KULOVÝ KOHOUT S JIŠTĚNÍM
PV POJISTNÍ VENTIL - TLAKOVÝ MAX. 2,5BAR
KK KULOVÝ KOHOUT
ZK ZPĚTNÁ KLAPKA
VK VYPOUŠTĚCÍ KOHOUT
F FILTR
(T) TEPLOMĚR - DO 120°C
(M) MANOMETR DO 4,0BAR

Střední průmyslová škola stavební Hradec Králové	VYPRACOVAL	KONTROLOVAL	FORMÁT	2 A4
	JAN ROŠKO	ING I. FABIÁNOVÁ	DATUM	5/2013
			ŠKOLNÍ R.	2012/13
	STAVBA MŮJ RODINNÝ DŮM		TŘÍDA	K3
SPŠ STAVEBNÍ HRADEC KRÁLOVÉ	OBSAH SCHÉMA ZAPOJENÍ		měřítko	číslo výkresu VTP 3