1.NP

VÝUKOVÁ VERZE ARCHICADU
GRAPHISOFT.

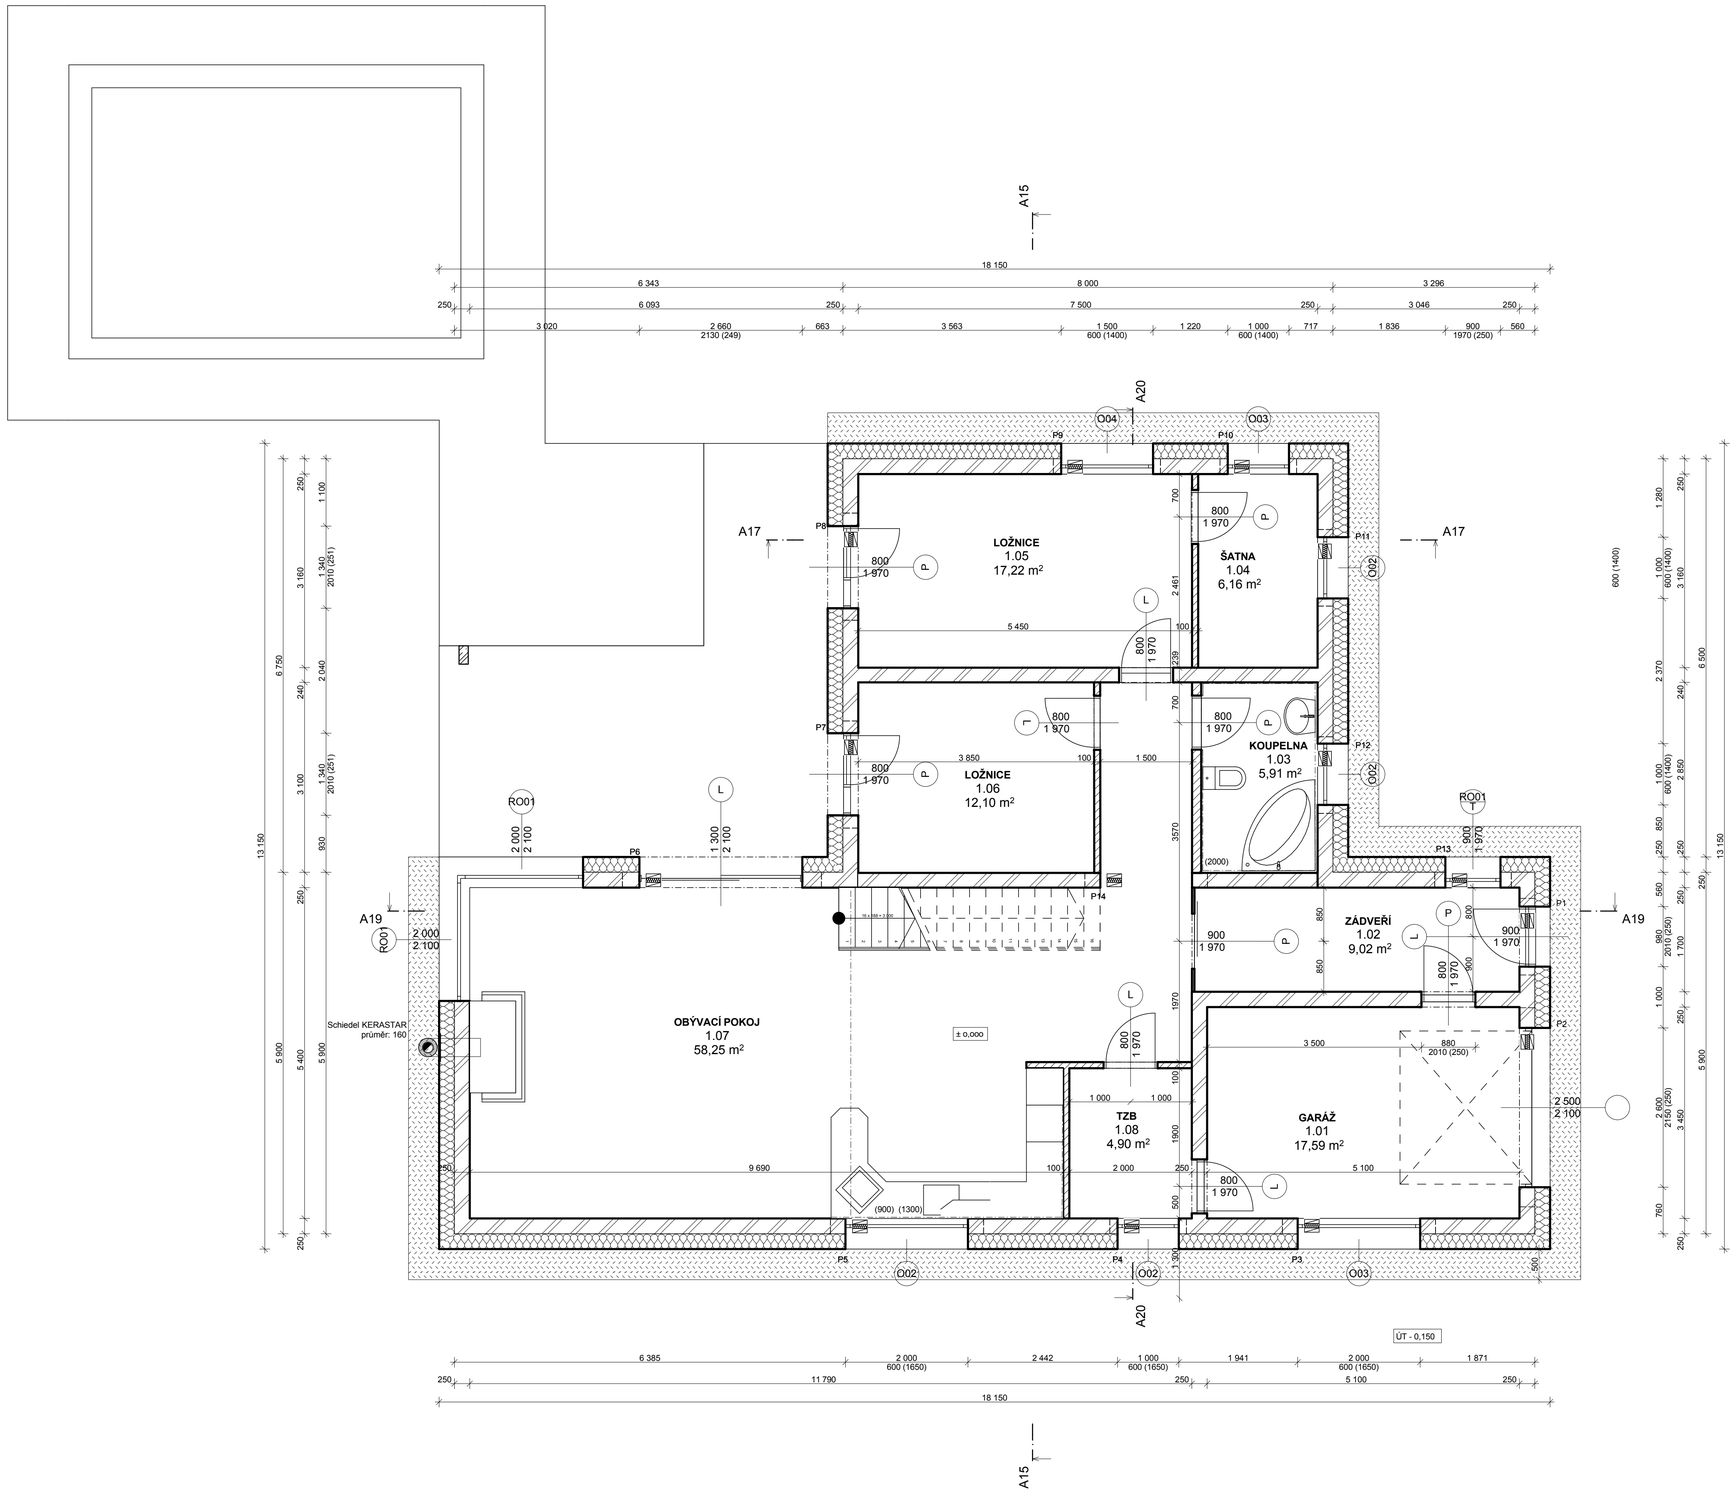

LEGENDA MÍSTNOSTÍ			
Č.	ÚČEL MÍSTNOSTI	Plocha (m2)	Podlahová krytina
1.01	GARÁŽ	17,59	Keramická dlažba
1.02	ZÁDVEŘÍ	9,02	Keramická dlažba
1.03	KOUPELNA	5,91	Keramická dlažba
1.04	ŠATNA	6,16	PVC
1.05	LOŽNICE	17,22	PVC
1.06	LOŽNICE	12,10	PVC
1.07	OBÝVACÍ POKOJ	58,25	Jekor
1.08	TZB	4,90	Keramická dlažba
		131,15 m2	

Specifikace Překladů 1.NP Překlady 1.NP			
OZN	Jméno objektu vlastností	Světlost otvoru	3D levý boční pohled
P1		979	
P2		2 595	
P3		2 000	
P4		1 000	
P5		2 000	
P6		2 700	
P7		1 350	
P8		1 350	
P9		1 500	
P10		1 000	
P11		1 000	
P12		1 000	
P13		900	
P14		1 500	

legenda materiálů

POROTHERTM Profi 240, vyzděno na maltu pro tenké spáry

POROTHERM Profi 100, 150, vyzděno na maltu pro tenké spáry

SPŠ STAVEBNÍ HRADEC KRÁLOVÉ	VYPRACOVAL	KONTROLOVAL	FORMÁT 12 X A4
	PETR HORA	ING. IVA BURIÁNOVÁ	DATUM 15.5.2013
			ŠKOLNÍ R. 2012/13
	STAVBA RODINNÝ DŮM		TŘÍDA S3.B
	OBSAH 1.NP		MĚŘÍTKO 1:50 / Č. VÝKRESU 01