VYTVOŘENO VE VÝUKOVÉM PRODUKTU SPOLEČNOSTI AUTODESK

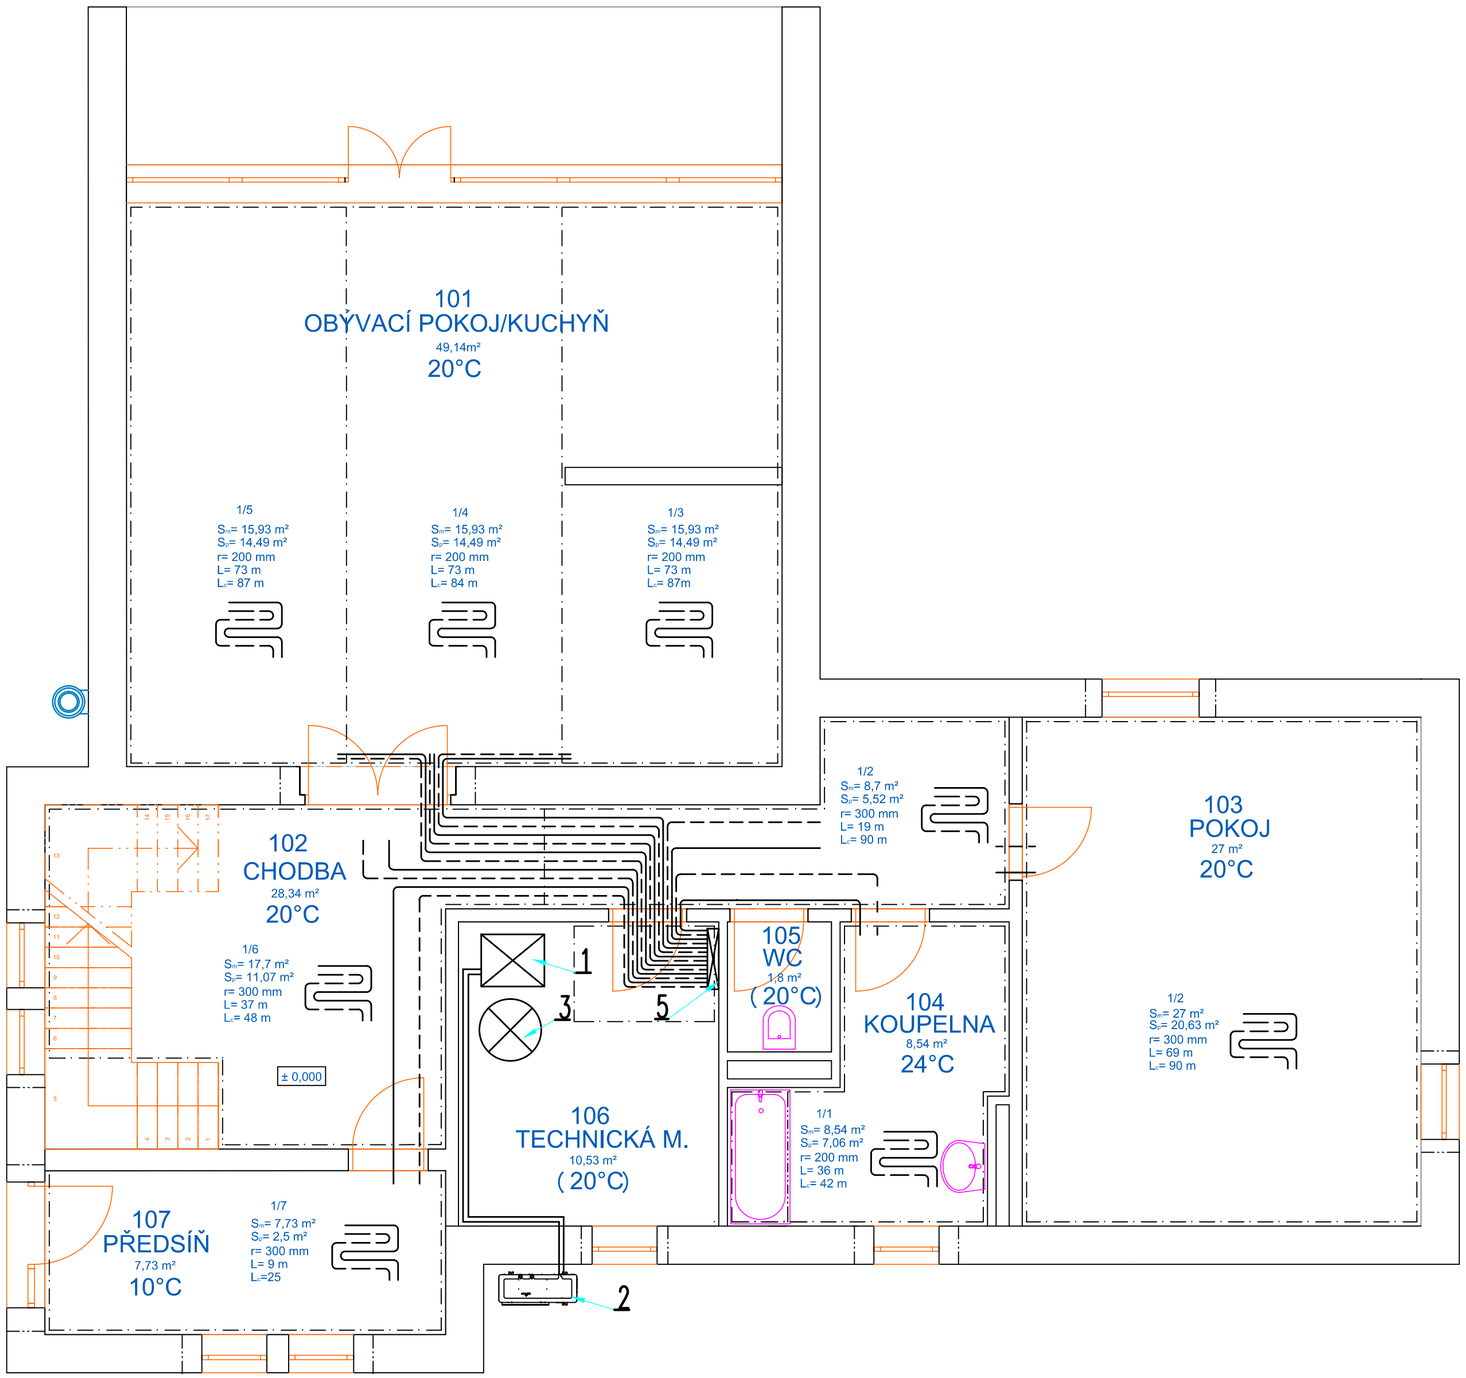

LEGENDA

PŘÍVODNÍ POTRUBÍ

VRATNÉ POTRUBÍ

PODLAHOVÉ VYTÁPĚNÍ

1 TEPELNÉ ČERPADLO DAIKIN ALTHERMA
(vč. integrovaného elektrokotle 9kW a zásobníku TV, výkon tep. čerpadla 1

2 TEPELNÉ ČERPADLO DAIKIN ALTHERMA – VNĚJŠÍ DÍL

3 AKUMULAČNÍ NÁDOBA – OBJEM 100l

5 ROZDĚLOVAČ REHAU HKV-D 7 A HKV-D 5, SKŘÍŇ AP3 A UP2

S_m ... VYTÁPĚNÁ PLOCHA [m²]
S_p ... PLOCHA PODLAHY [m²]
r ... ROZTEČ [mm]
L ... DÉLKA POTRUBÍ V MÍSTNOSTI [m]
L_c ... CELKOVÁ DÉLKA POTRUBÍ [m]

SPŠ STAVEBNÍ HRADEC KRÁLOVÉ	VYPRACOVAL	KONTROLOVAL	FORMÁT	4 A4
	PETR CALTA	ING I. FABIÁNOVÁ	DATUM	5/2013
			ŠKOLNÍ R.	2012/13
	STAVBA	MŮJ RODINNÝ DŮM	TŘÍDA	K3
	OBSAH	PŮDORYS 1.NP	měřítko 1:50	číslo výkresu VTP 1

VYTVOŘENO VE VÝUKOVÉM PRODUKTU SPOLEČNOSTI AUTODESK

VYTVOŘENO VE VÝUKOVÉM PRODUKTU SPOLEČNOSTI AUTODESK

VYTVOŘENO VE VÝUKOVÉM PRODUKTU SPOLEČNOSTI AUTODESK