VÝUKOVÁ VERZE ARCHICADU
GRAPHISOFT.

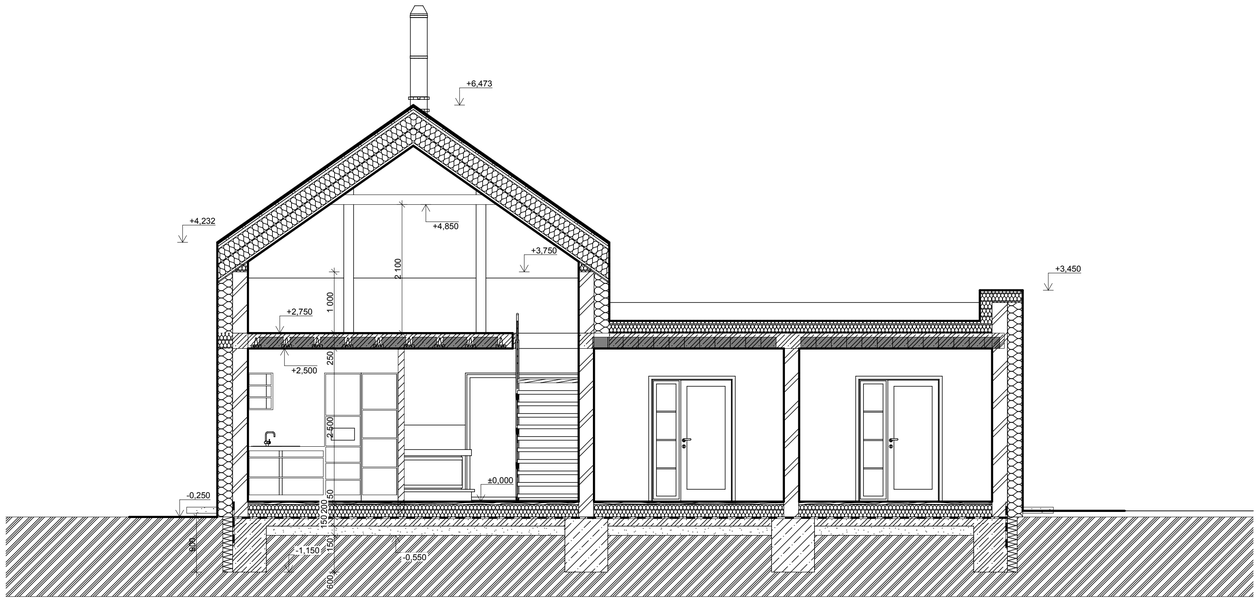

SPŠ STAVEBNÍ HRADEC KRÁLOVÉ	VYPRACOVAL	KONTROLOVAL	FORMÁT	12 X A4
	HORA PETR	ING. IVA BURIÁNOVÁ	DATUM	15.5.2013
			ŠKOLNÍ R.	2012/13
	STAVBA RODINNÝ DŮM		TŘÍDA	S3.B
	OBSAH 1.NP		MĚŘÍTKO 1:50	Č. VÝKRESU 01