VYTVOŘENO VE VÝUKOVÉM PRODUKTU SPOLEČNOSTI AUTODESK

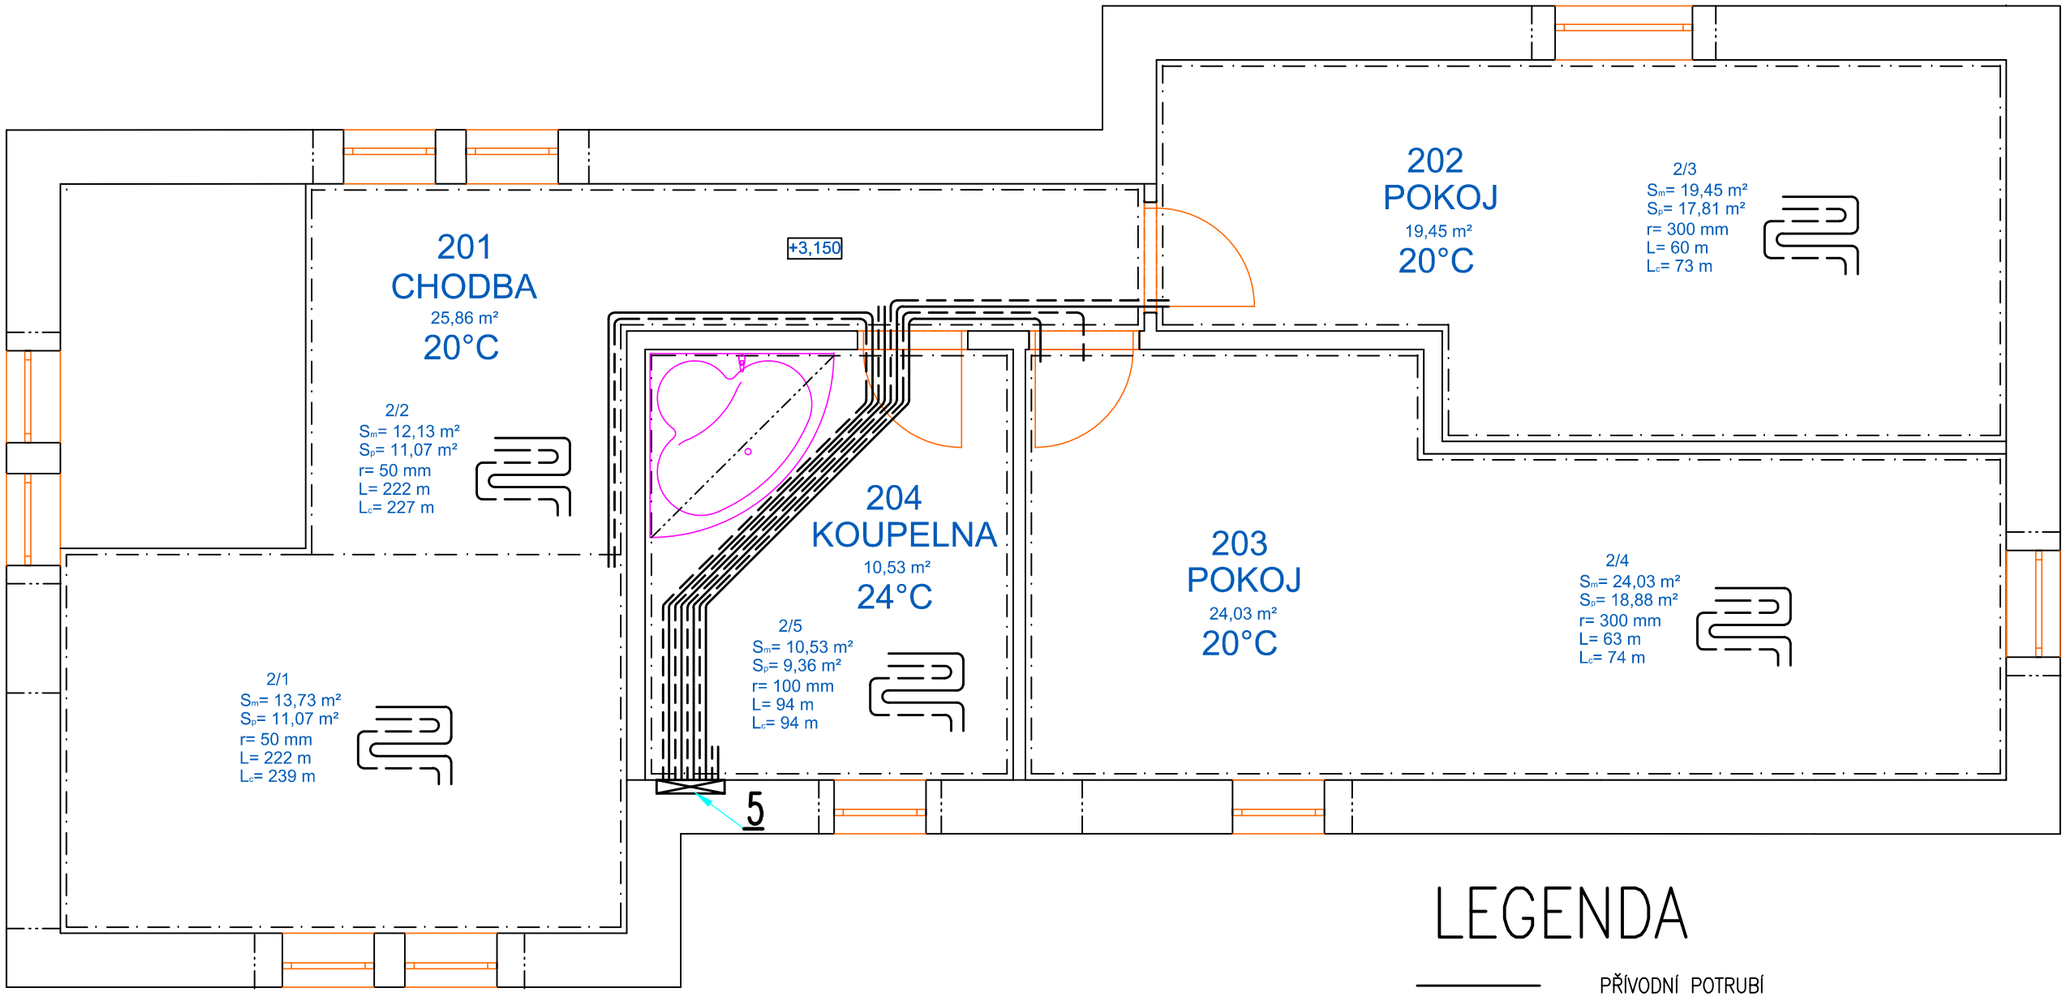

LEGENDA

PŘÍVODNÍ POTRUBÍ

VRATNÉ POTRUBÍ

PODLAHOVÉ VYTÁPĚNÍ

S_m ... VYTÁPĚNÁ PLOCHA [m²]
S_p ... PLOCHA PODLAHY [m²]
r ... ROZTEČ [mm]
L ... DÉLKA POTRUBÍ V MÍSTNOSTI [m]
L_c ... CELKOVÁ DÉLKA POTRUBÍ [m]

Střední průmyslová škola stavební Hradec Králové	VYPRACOVAL	KONTROLOVAL	FORMÁT	2 A4
	PETR CALTA	ING I. FABIÁNOVÁ	DATUM	5/2013
			ŠKOLNÍ R.	2012/13
	STAVBA	MŮJ RODINNÝ DŮM	TŘÍDA	K3
SPŠ STAVEBNÍ HRADEC KRÁLOVÉ	OBSAH	PŮDORYS 2.NP	měřítko 1:50	číslo výkresu VTP 2

VYTVOŘENO VE VÝUKOVÉM PRODUKTU SPOLEČNOSTI AUTODESK

VYTVOŘENO VE VÝUKOVÉM PRODUKTU SPOLEČNOSTI AUTODESK

VYTVOŘENO VE VÝUKOVÉM PRODUKTU SPOLEČNOSTI AUTODESK