VÝUKOVÁ VERZE ARCHICADU
GRAPHISOFT.

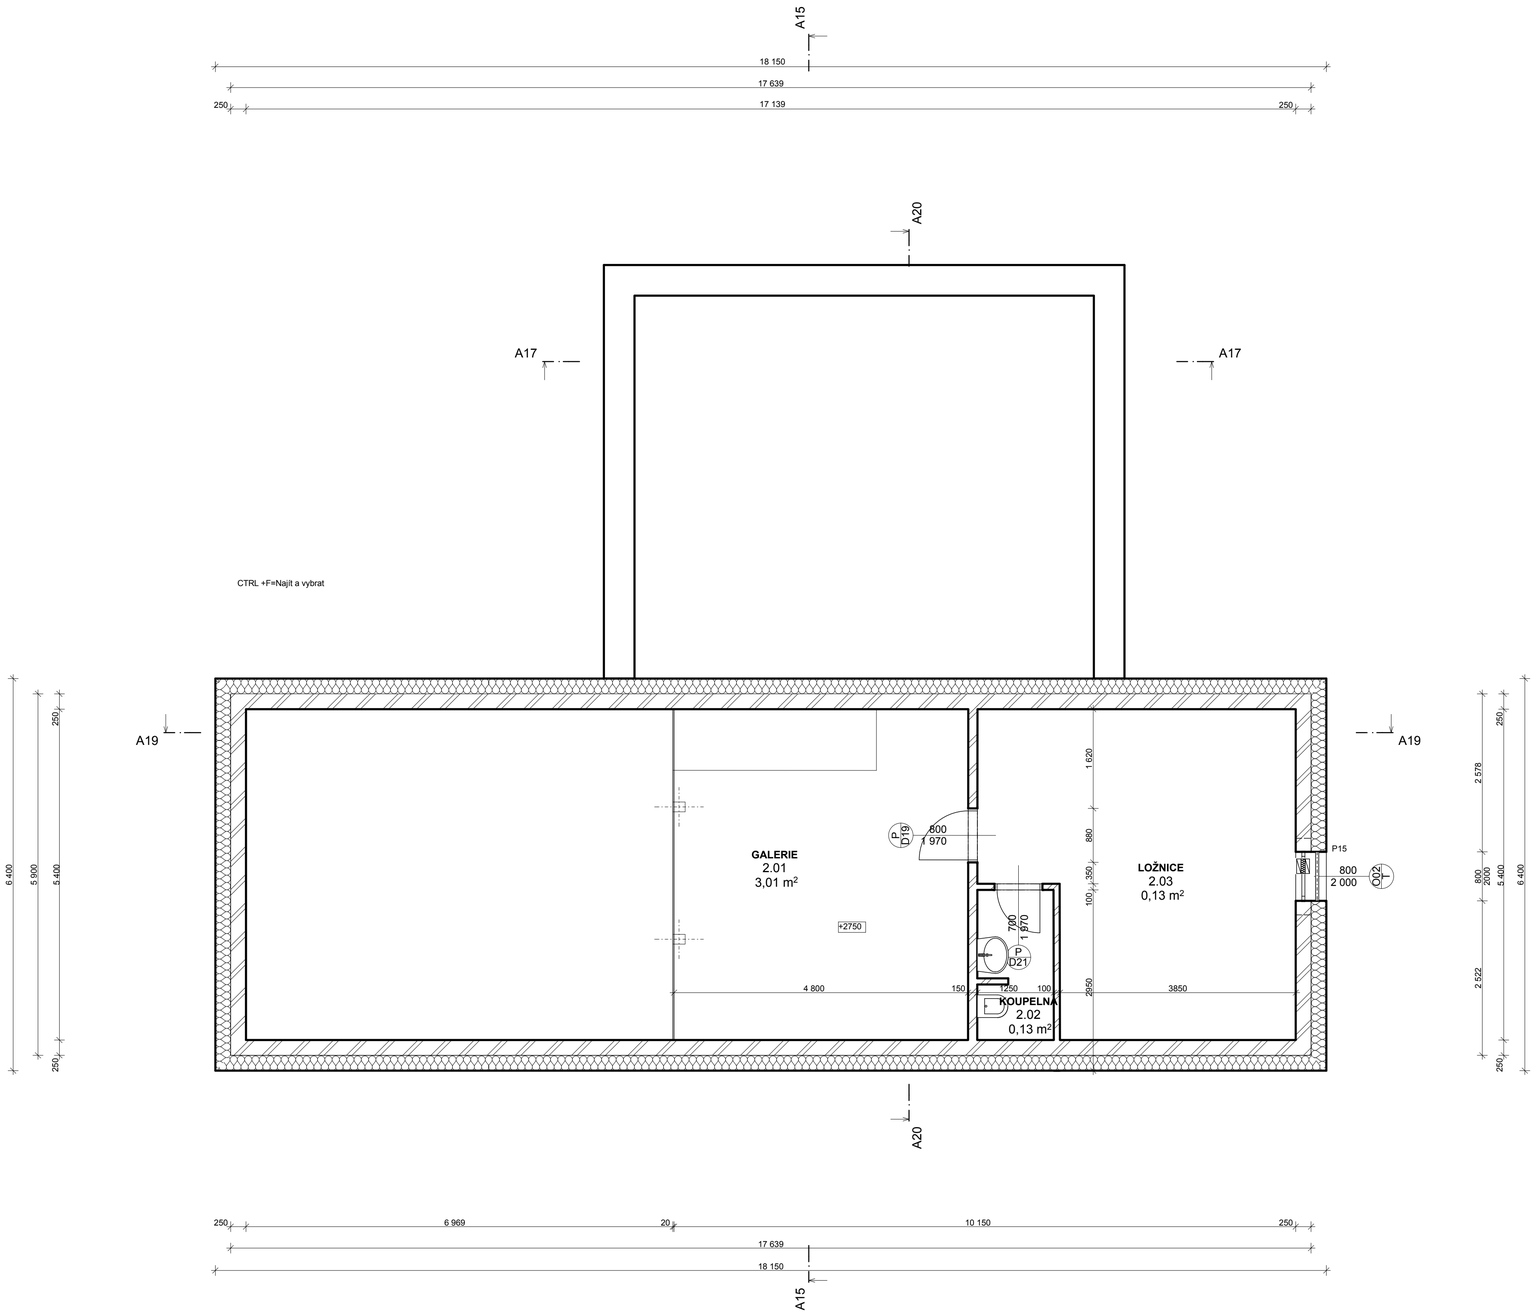

LEGENDA MÍSTNOSTÍ			
Č.	ÚČEL MÍSTNOSTI	Plocha (m2)	Podlahová krytina
2.01	GALERIE	3,01	Palubky BUK
2.02	KOUPELNA	0,13	Keramická dlažba
2.03	LOŽNICE	0,13	Jekor
		3,27 m2	

SPECIFIKACE PŘEKLADŮ			
OZN	Jméno objektu vlastností	Světlost otvoru	3D levý boční pohled
P15	PROPObjekt 16	800	

legenda materiálů

POROTHERTM Profi 240, vyzděno na maltu pro tenké spáry

POROTHERM Profi 100, 150, vyzděno na maltu pro tenké spáry

SPŠ STAVEBNÍ HRADEC KRÁLOVÉ	VYPRACOVAL	KONTROLOVAL	FORMÁT 12 X A4
	HORA PETR	ING. IVA BURIÁNOVÁ	DATUM 15.5.2013
			ŠKOLNÍ R. 2012/13
	STAVBA RODINNÝ DŮM		TŘÍDA S3 B
	OBSAH 1.NP		MĚŘÍTKO 1:50 / Č. VÝKRESU 01