VÝUKOVÁ VERZE ARCHICADU
GRAPHISOFT.

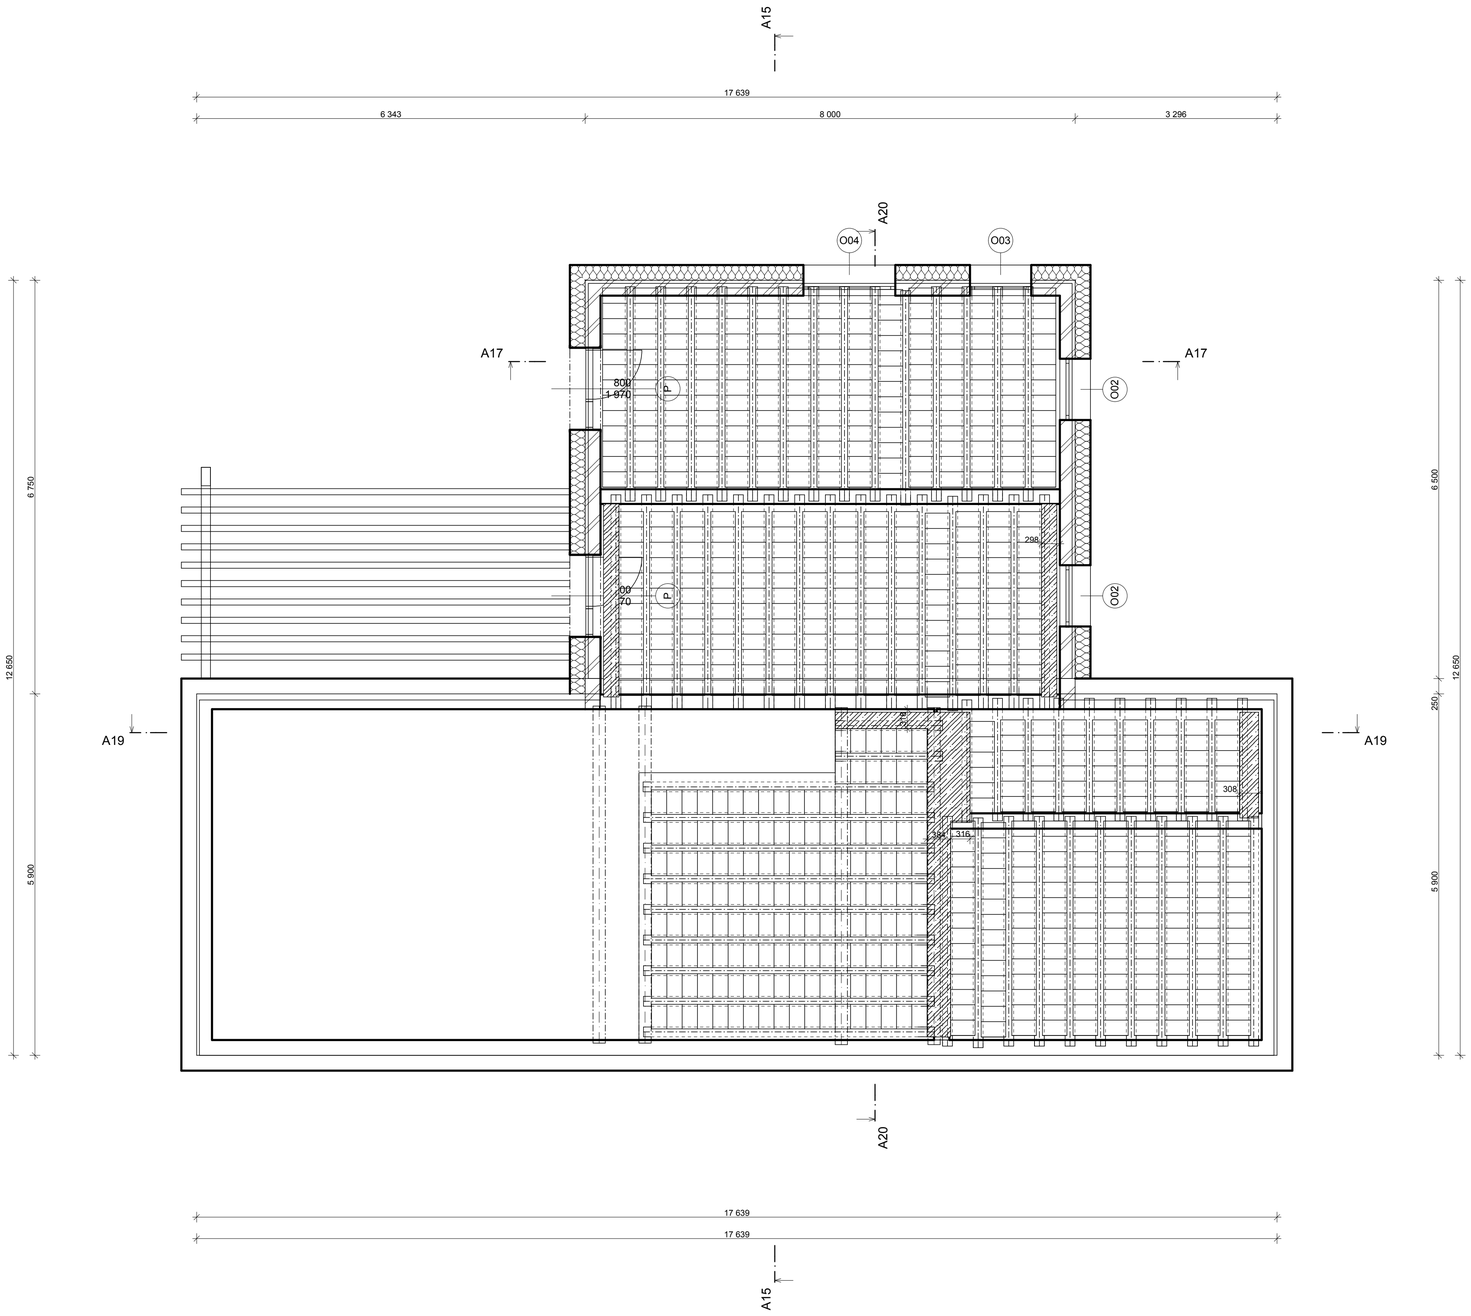

Skladba stropu								
Délka (A)	Šířka (B)	Délka pole	Vzdálenost nosníků	Výška tvarovky	množství tvarovek	Výška nosníku	název POT	Šířka nosníku
1 500	160	1 500	160	175	---	175	POT 175/902	160
1 500	500	1 500	500	190	6	190	---	500
1 500	500	1 500	500	190	6	190	---	500
1 624	160	1 624	160	175	---	175	POT 200/902	160
3 000	500	3 000	500	190	12	190	---	500
3 028	160	3 028	160	175	---	175	POT 350/902	160
3 159	160	3 159	160	175	---	175	POT 350/902	160
3 250	500	3 250	500	190	13	190	---	500
3 400	160	3 400	160	175	---	175	POT 375/902	160
3 500	500	3 500	500	190	14	190	---	500
4 465	160	4 465	160	175	---	175	POT 475/902	160
4 500	500	4 500	500	190	18	190	---	500
					69			

SPŠ STAVEBNÍ HRADEC KRÁLOVÉ	VYPRACOVAL	KONTROLOVAL	FORMÁT	12 X A4
	HORA PETR	ING. IVA BURIÁNOVÁ	DATUM	15.5.2013
			ŠKOLNÍ R.	2012/13
	STAVBA RODINNÝ DŮM		TŘÍDA	S3.B
	OBSAH 1.NP		MĚŘÍTKO 1:50	Č. VÝKRESU 01