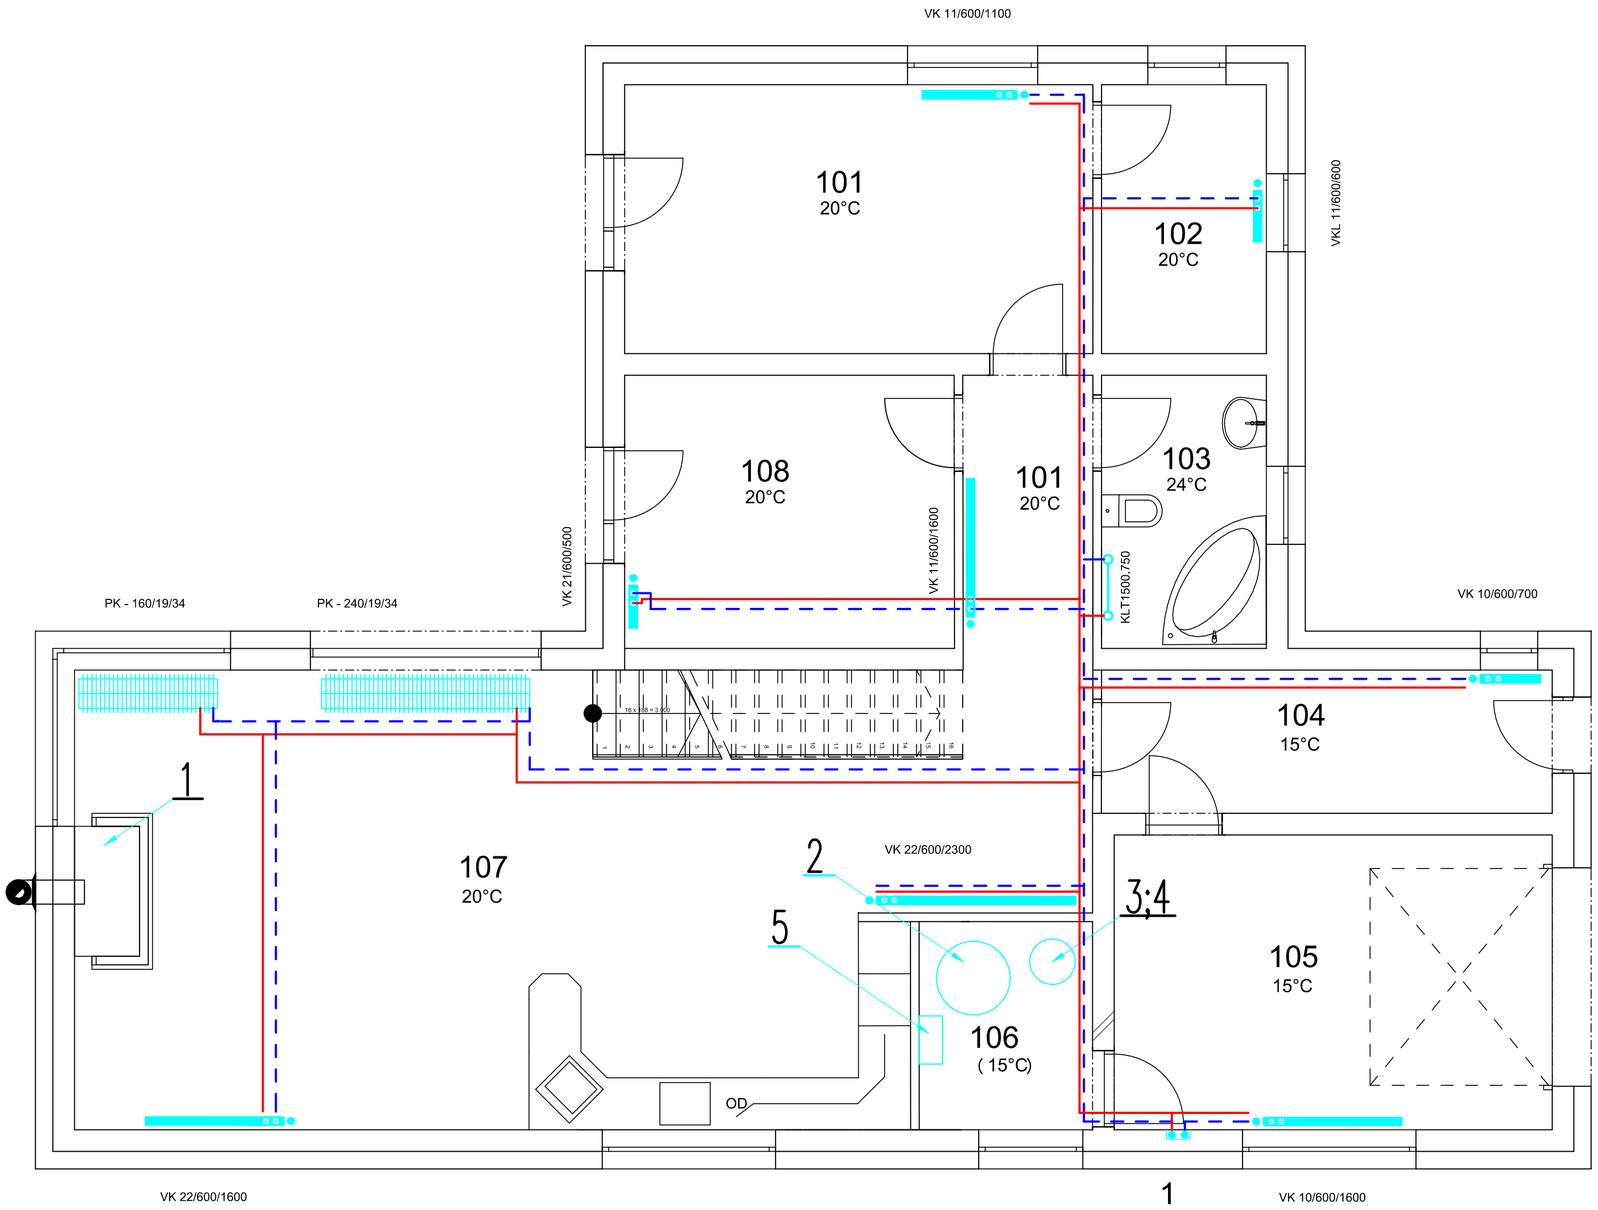

LEGENDA

PŘÍVODNÍ POTRUBÍ

VRATNÉ POTRUBÍ

DESKOVÁ OTOPNÁ TĚLESA RADIK VK

KOUPELNOVÝ ŽEBŘÍK KLT 1500.750

PODLAHOVÉ KONVEKTORY

1 KRBOVÁ VLOŽKA FELIX 14 TV S EXTERNÍM PŘÍVODEM VZDUCHU

2 AKUMULAČNÍ NÁDOBA DRAŽICE NAD 1000 V1, OBSAH 1000 LITRŮ

3 KOMBINOVANÝ AKUMULAČNÍ OHŘÍVAČ DRAŽICE OKC 160 O OBJEMU 160L 1 X 230V, P = 2000W

4 TLAKOVÁ EXPANZNÍ NÁDOBA REFLEX NG 80/6 (OBJEM 80LITRŮ)

5 NÁSTĚNNÝ PŘÍMOTOPNÝ ELEKTROKOTEL DAKON DALINE PTE - S 12M VÝKON 12KW

Střední průmyslová škola stavební Hradec Králové	VYPRACOVAL	KONTROLOVAL	FORMÁT	4 A4
	JAN ROŠKO	ING I. FABIÁNOVÁ	DATUM	5/2013
			ŠKOLNÍ R.	2012/13
	STAVBA MŮJ RODINNÝ DŮM		TŘÍDA	K3
SPŠ STAVEBNÍ HRADEC KRÁLOVÉ	OBSAH PŮDORYS 1.NP		měřítko 1:50	číslo výkresu VTP 1