VÝUKOVÁ VERZE ARCHICADU
GRAPHISOFT.

PŮDORYS 2.NP

Tabulka místností 2.NP			
Č.	Název místnosti	Plocha (m2)	Materiál podlahy
2.01	CHODBA	33,29	Keramická dlažba
2.02	KOUPELNA	10,53	Keramická dlažba
2.03	DĚTSKÝ POKOJ	24,03	Dubové vlysy
2.04	DĚTSKÝ POKOJ	19,45	Dubové vlysy
		87,30 m2	

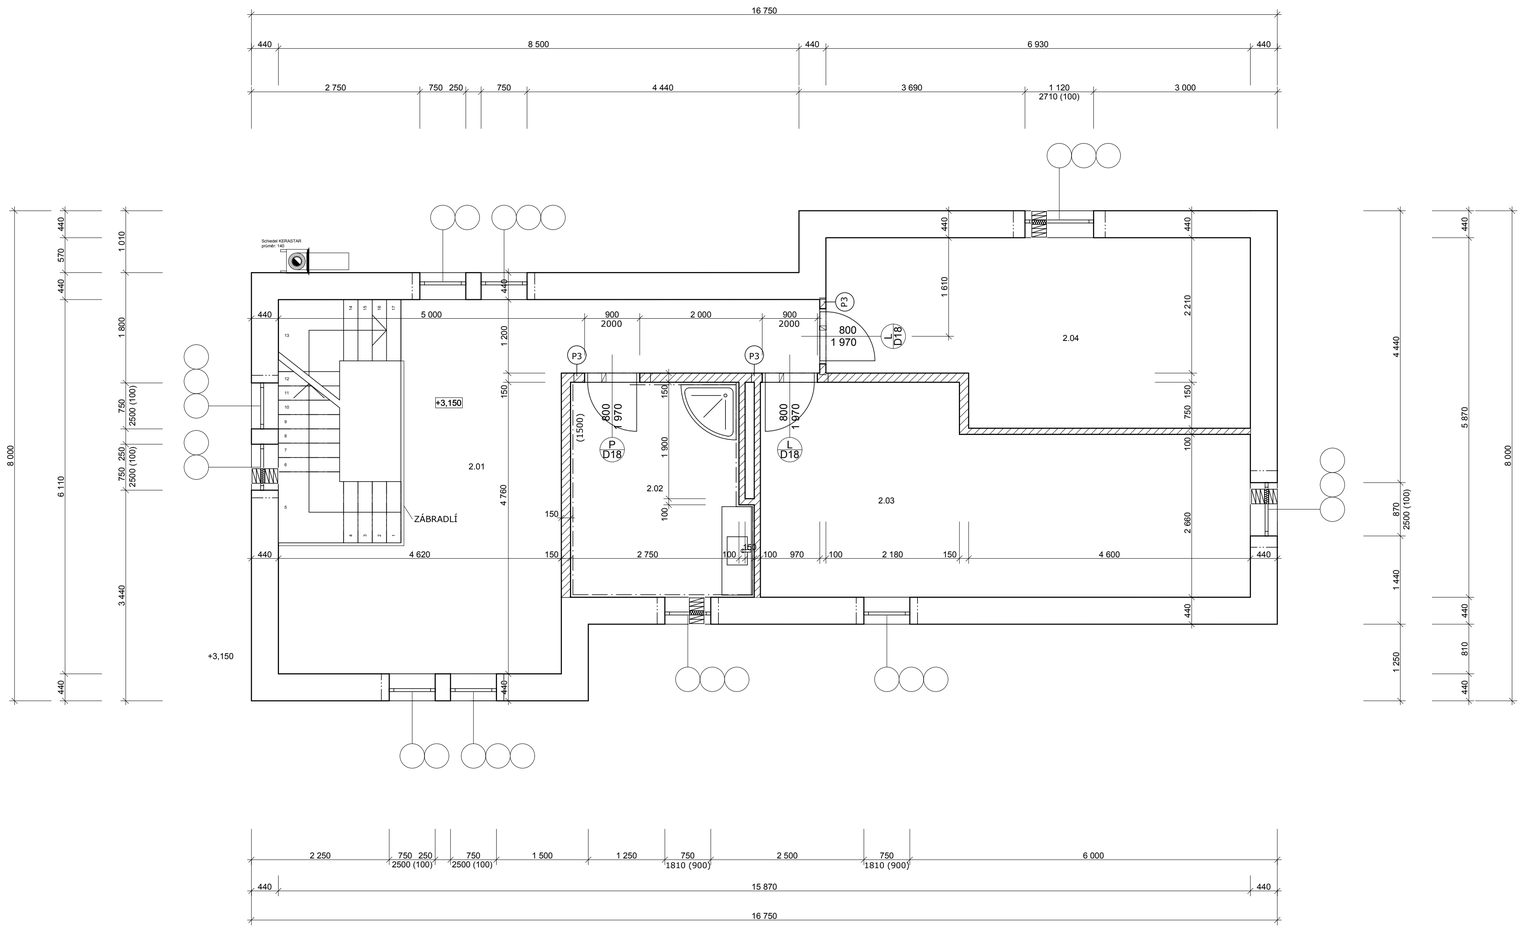

TABULKA PŘEKLADŮ					
OZN	POPIS KONSTRUKCE	SVĚTLOST	ŠÍŘKA PŘEKLADU	DÉLKA PŘEKLADU	MNOŽSTVÍ
P1	1XPTH 14,5	900	145	1250	4
P2	2XPTH 11,5	920	250	1250	1
P3	5X PTH7 + 100MM POLYSTIREN	750	440	1000	2
P4	5X PTH7 + 100MM POLYSTIREN	870	440	1250	1
P5	5X PTH7 + 100MM POLYSTIREN	1 120	440	1500	1
P6	5X PTH7 + 100MM POLYSTIREN	1 450	440	1750	1
P7	5X PTH7 + 100MM POLYSTIREN	1 750	440	2000	2
P8	5X PTH7 + 100MM POLYSTIREN	1 800	440	2000	1

LEGENDA MATERIÁLŮ

POROTHERM 44 P+D

POROTHERM 24 P+D

POROTHERM 14 P+D

POROTHERM 8 P+D

± 0,000 = 237,789 m.n.m.

SPŠ STAVEBNÍ HRADEC KRÁLOVÉ	VYPRACOVAL: Jiří Ullwer	KONTROLOVAL: Ing. Iva Burianová	FORMÁT
			DATUM
			ŠKOLNÍ R.: 2012/13
	STAVBA: Můj rodinný dům		TŘÍDA: S3.B
	OBSAH: Půdorys 2.NP.		měřítko: 1:50 / číslo výkresu: 2